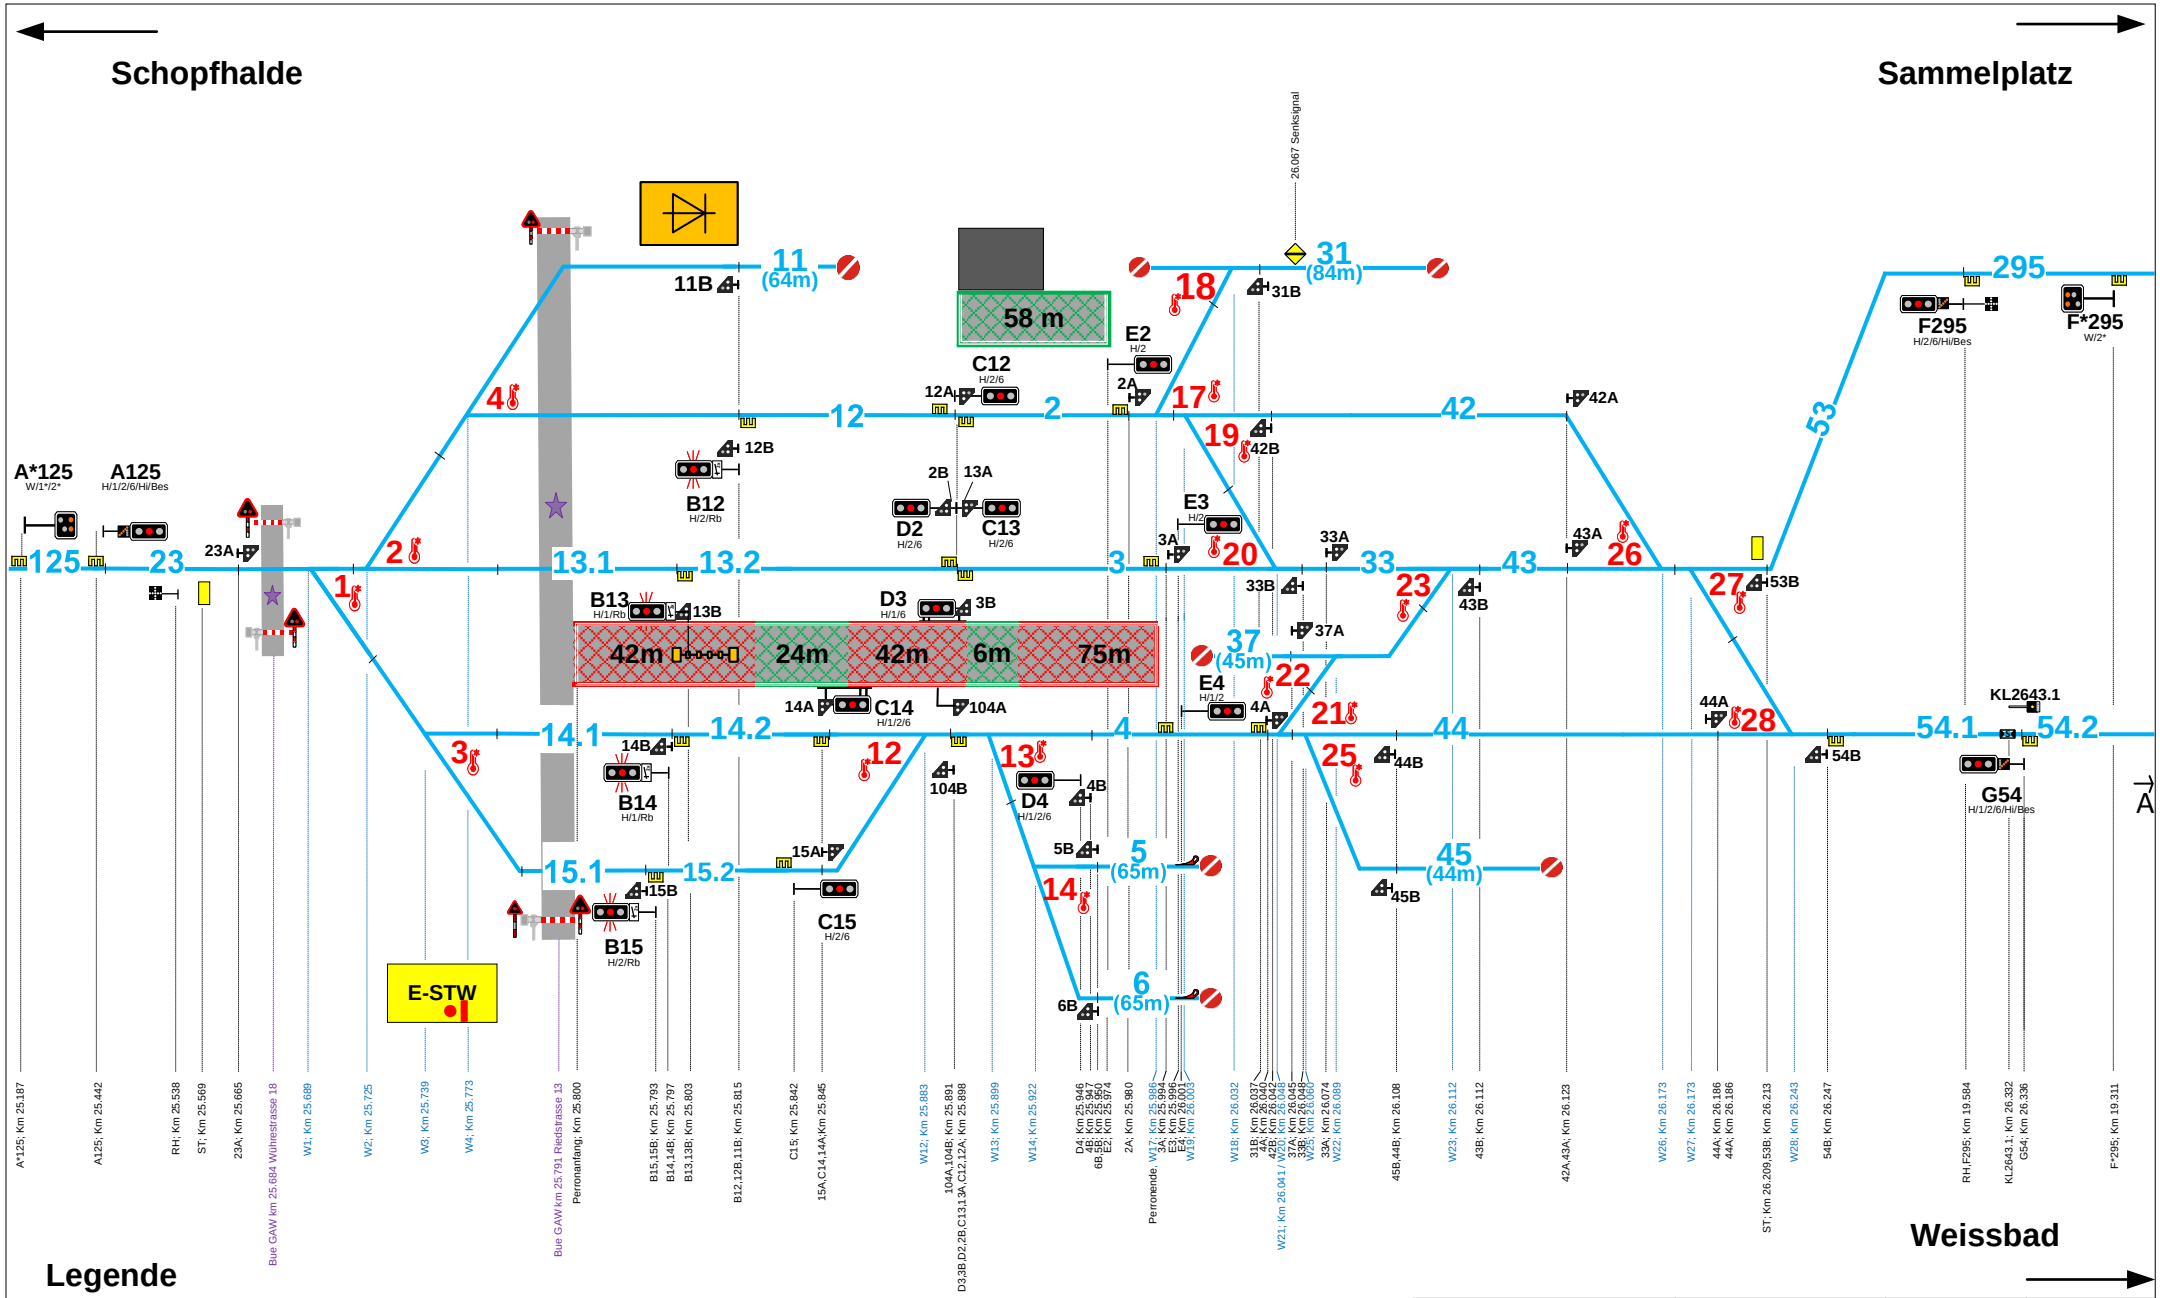

Legende

	Gleichrichterstation	1	Zentralisierte Weiche	Xx m	BehiG umgesetzt
	FL-Schaltposten	10	Schlüsselweiche	Xx m	Nicht BehiG
	Streckentrenner	1	Handweiche		Grenze GFM-Abschnitt
	Senksignal	WK	Weichenstellkasten		Rücklaufweiche
	Zugvorheizanlage				Hemmschuh
	Weichenheizung		ZSI127 - Balise		Entgleisungsschuh
	Bahnübergang	S	ZST90 - Zugstopp		Bedienpult

Ersteller / Abteilung	Freigabe durch / Abteilung	Version	Datum
lgr / AM-ET	dma / B	V3.0	16.09.24

Stationsplan Appenzell (APPZ) inkl. SZAB 785.60 m.ü.M.

Appenzeller Bahnen

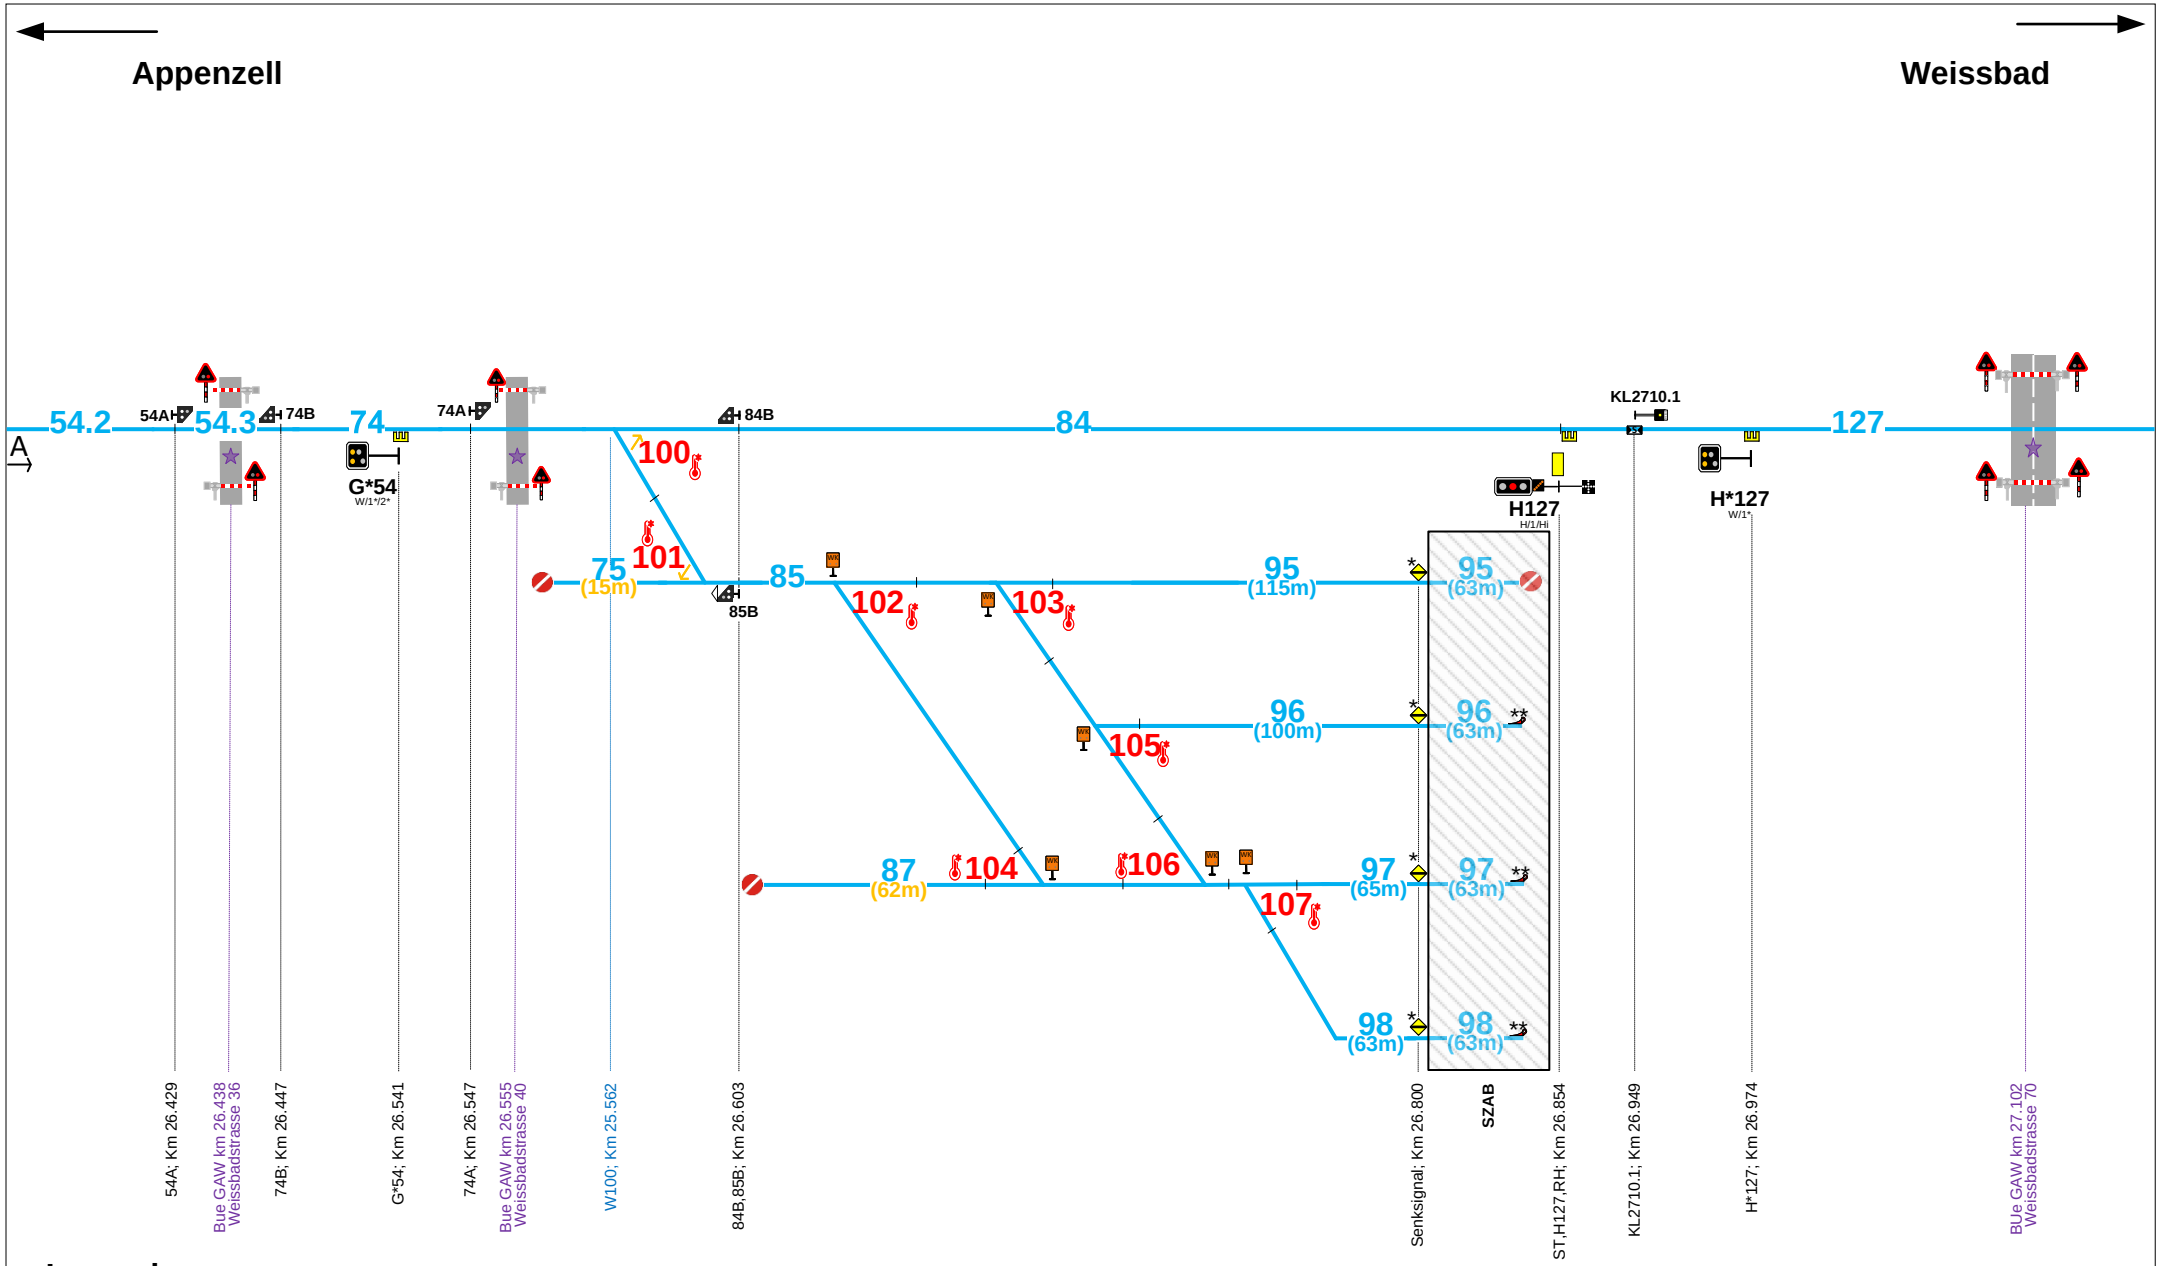

Legende

	Gleichrichterstation	1	Zentralisierte Weiche	Xx m	BehiG umgesetzt
	FL-Schaltposten	1	Schlüsselweiche	Xx m	Nicht BehiG
	Streckentrenner	1	Handweiche		Grenze GFM-Abschnitt
	Senksignal	WK	Weichenstellkasten		Rücklaufweiche
	Zugvorheizanlage				Hemmschuh
	Weichenheizung		ZSI127 - Balise		Entgleisungsschuh
	Bahnübergang	S	ZST90 - Zugstopp		Bedienpult

*elektrische Senksignale, nur aktiv, wenn FL im Depot ausgeschaltet
**klappbare Bremsschuhe

Ersteller / Abteilung	Freigabe durch / Abteilung	Version	Datum
lgr / AM-ET	dma / B	V3.0	16.09.24

Stationsplan Appenzell (APPZ) inkl. SZAB 785.60 m.ü.M.

Appenzeller Bahnen