


← Wängi

Murkart →

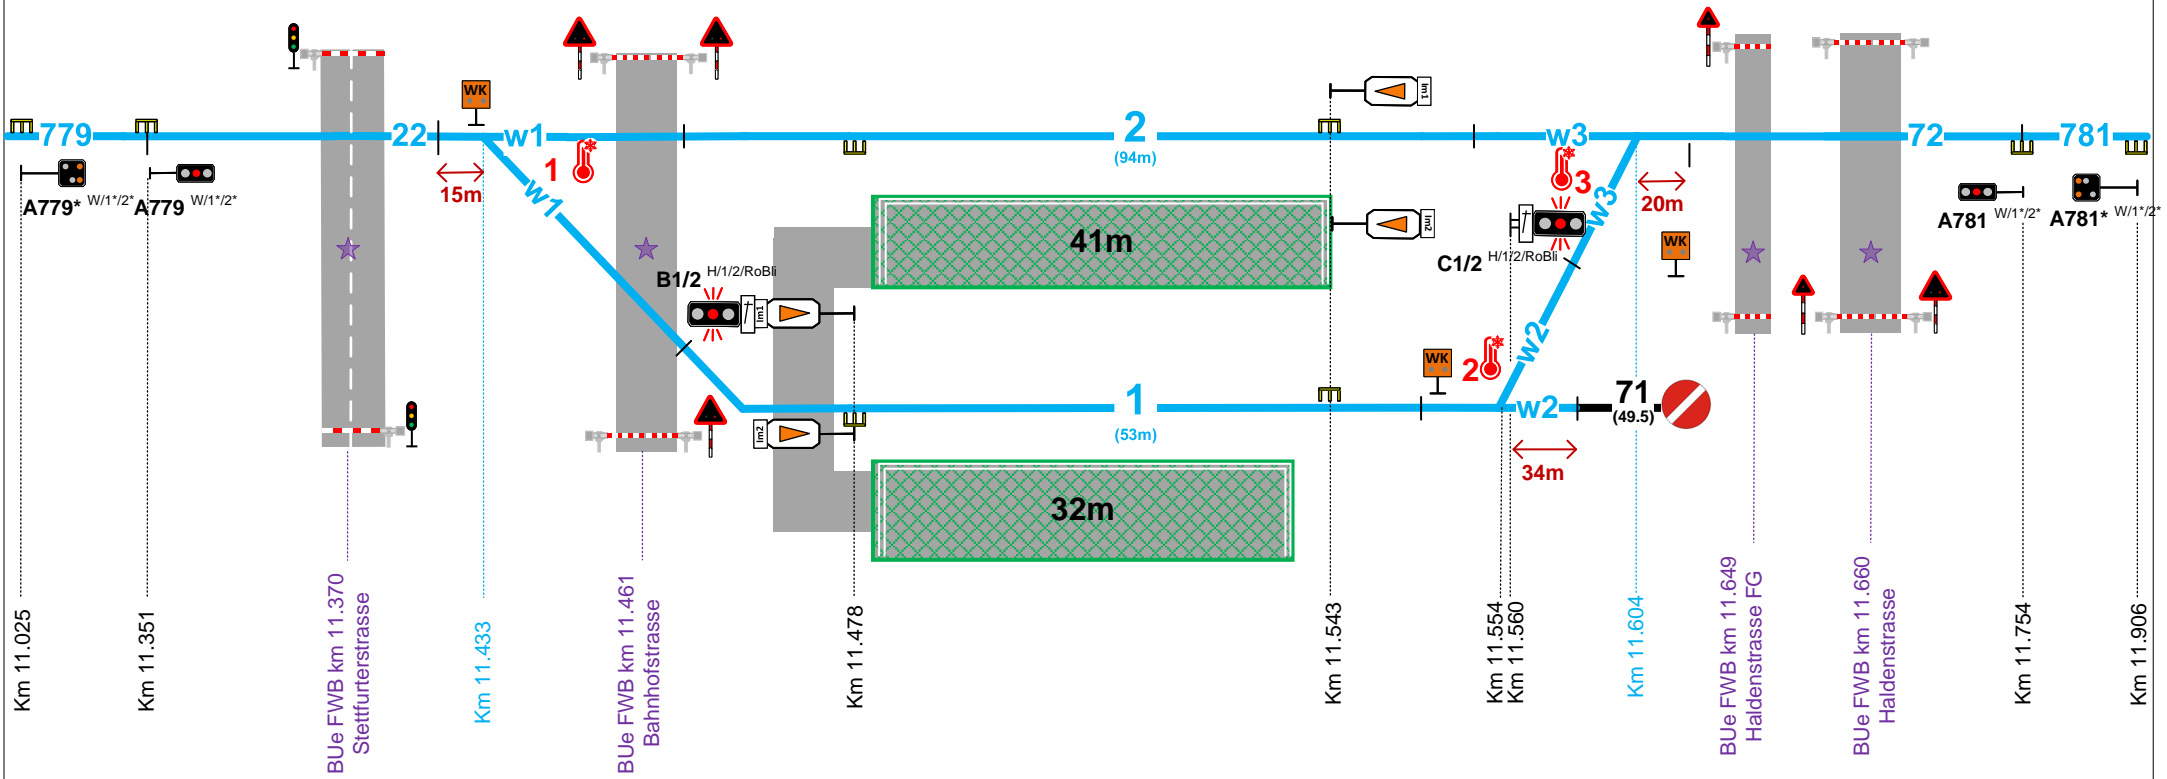

Legende

	Gleichrichterstation	1	Zentralisierte Weiche		BehiG umgesetzt
	FL-Schaltposten		Schlüsselweiche		Nicht BehiG
	Streckentrenner		Handweiche		Grenze GFM-Abschnitt
	Fahrleitungsende		Weichenstellkasten		Hemmschuh
	Zugvorheizanlage		ZS1127 - Balise		Entgleisungsschuh
	Weichenheizung		ZST90 - Zugstopp		Bedienpult
	Bahnübergang				

Ersteller / Abteilung	Freigabe durch / Abteilung	Version	Datum
AM-ET/lgr	ISA/ hre; BZ/dma	V1.0	05.08.2023
Stationsplan Matzingen (MATZ) 447,00 m.ü.M.			
Appenzeller Bahnen			