


Aktuelle Situation 2024

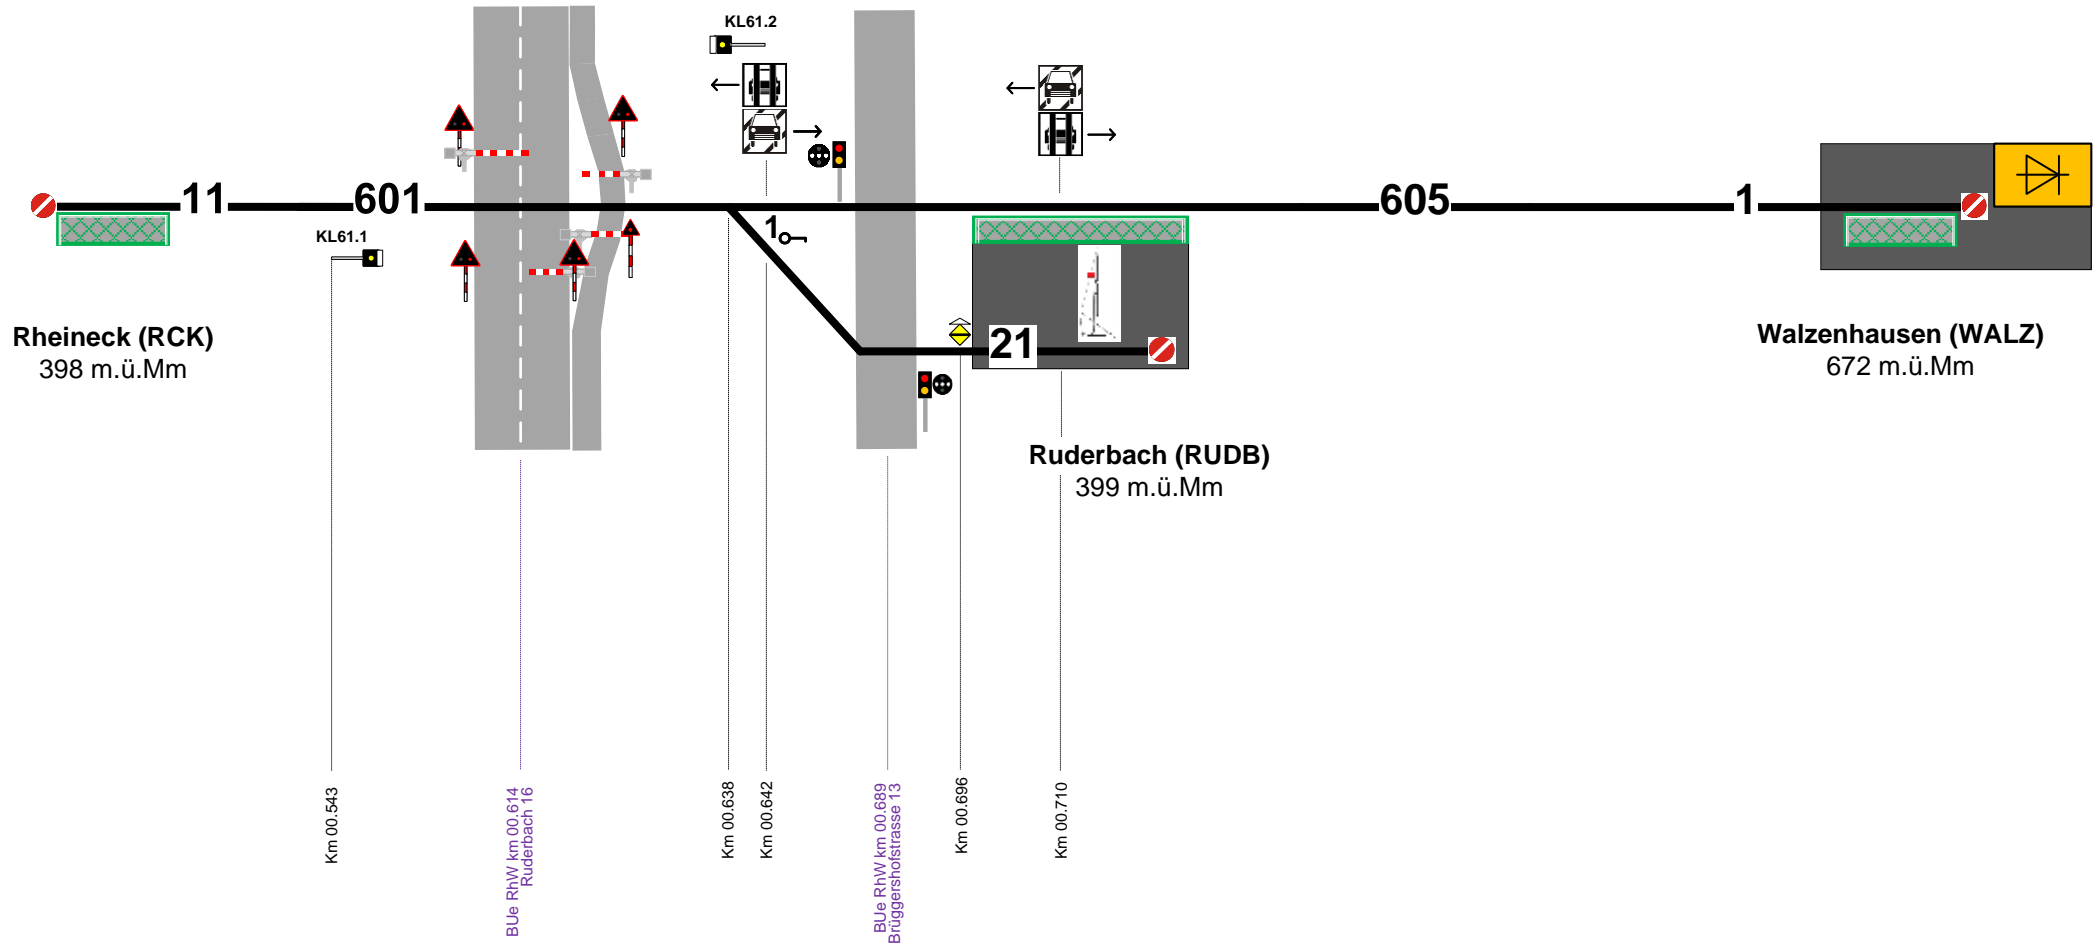


Legende

	Gleichrichterstation	1	Zentralisierte Weiche		BehiG umgesetzt
	FL-Schaltposten		Schlüsselweiche		Nicht BehiG
	Streckentrenner		Handweiche		Grenze GFM-Abschnitt
	Fahrleitungsende		Weichenstellkasten		Erdungsvorrichtung
	Zugvorheizanlage				Hemmschuh
	Weichenheizung				Entgleisungsschuh
	Bahnübergang		ZS1127 - Balise		Bedienpult
			ZST90 - Zugstopp		

Ersteller / Abteilung	Freigabe durch / Abteilung	Version	Datum
Igr / AM-ET	dma / BZ	V1.0	01.03.2024

Stationsplan RhW 398–672 m.ü.M.

Situation mit IBN ATO

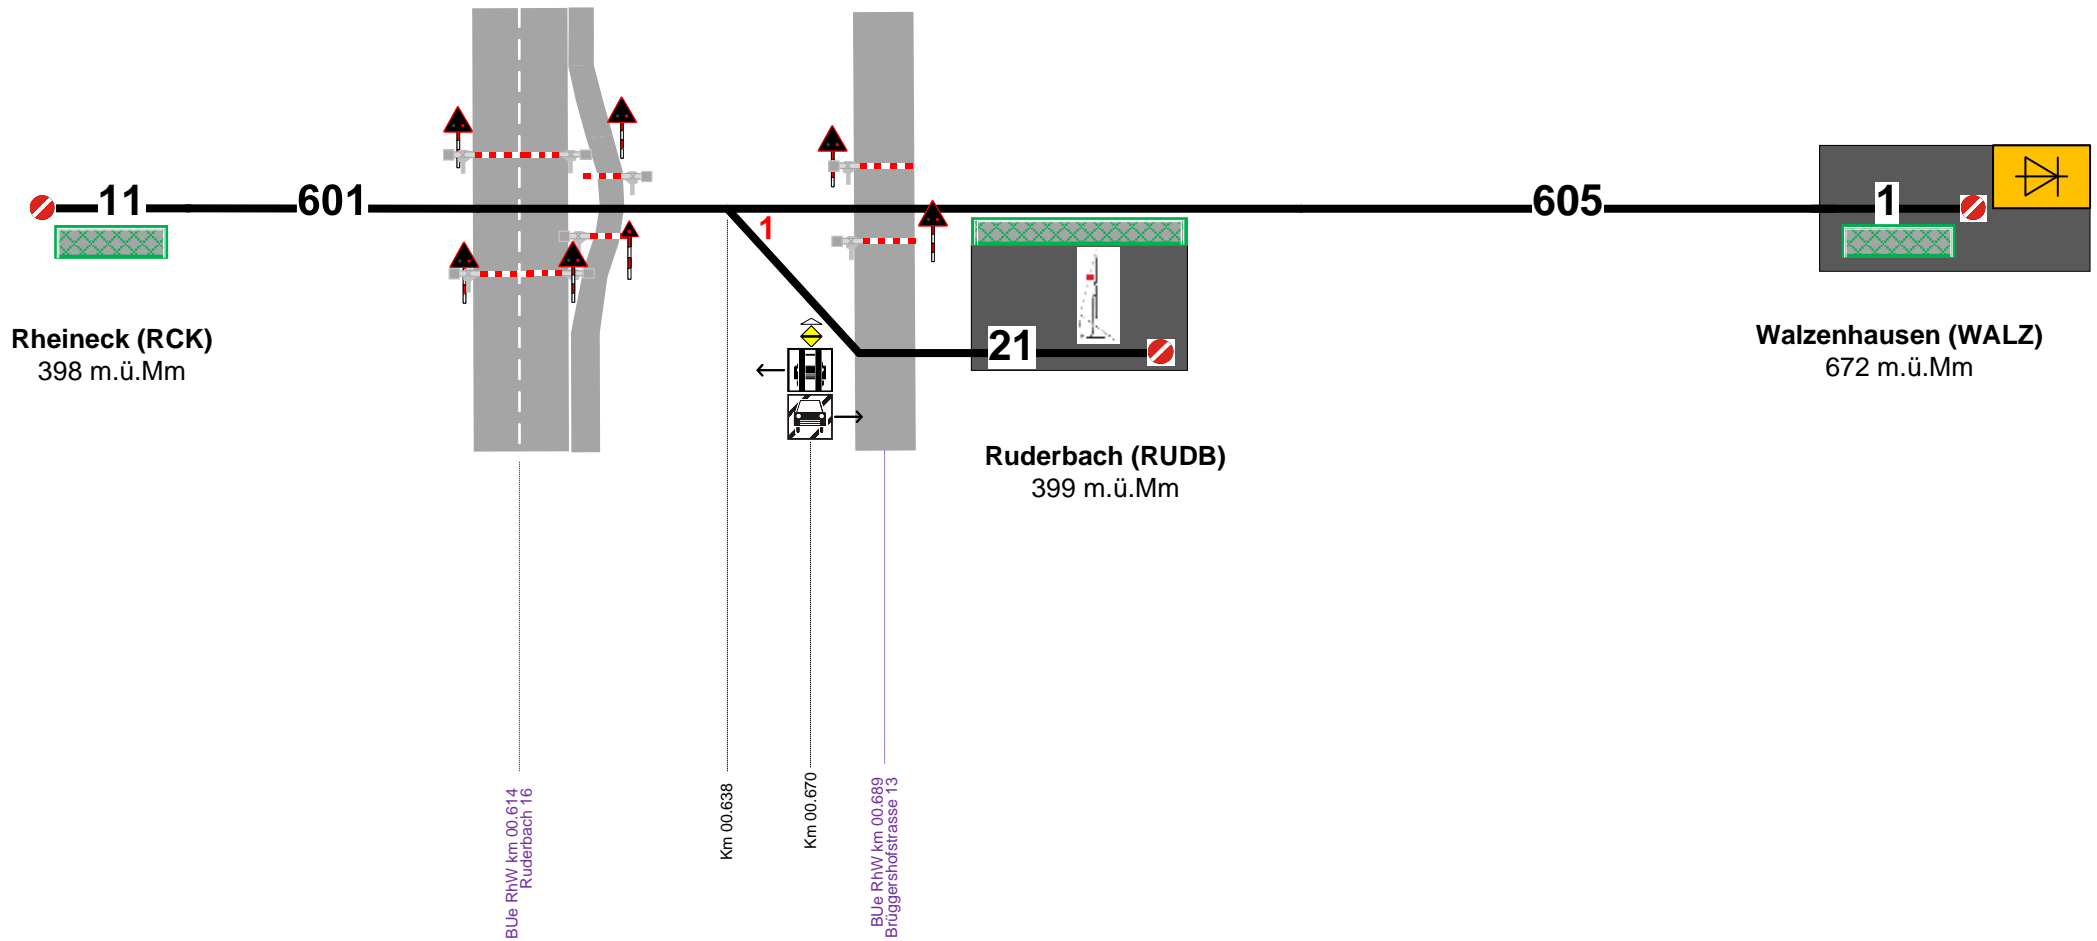

Legende

	Gleichrichterstation	1	Zentralisierte Weiche		BehiG umgesetzt
	FL-Schaltposten		Schlüsselweiche		Nicht BehiG
	Streckentrenner		Handweiche		Grenze GFM-Abschnitt
	Fahrleitungsende		Weichenstellkasten		Erdungsvorrichtung
	Zugvorheizanlage		ZSI127 - Balise		Hemmschuh
	Weichenheizung		ZST90 - Zugstopp		Entgleisungsschuh
	Bahnübergang				Bedienpult

Ersteller / Abteilung	Freigabe durch / Abteilung	Version	Datum
Igr / AM-ET	dma / BZ	V1.0	01.03.2024

Stationsplan RhW 398–672 m.ü.M.