


Sulzbrunn (SULB)

Jakobsbad (JAK)

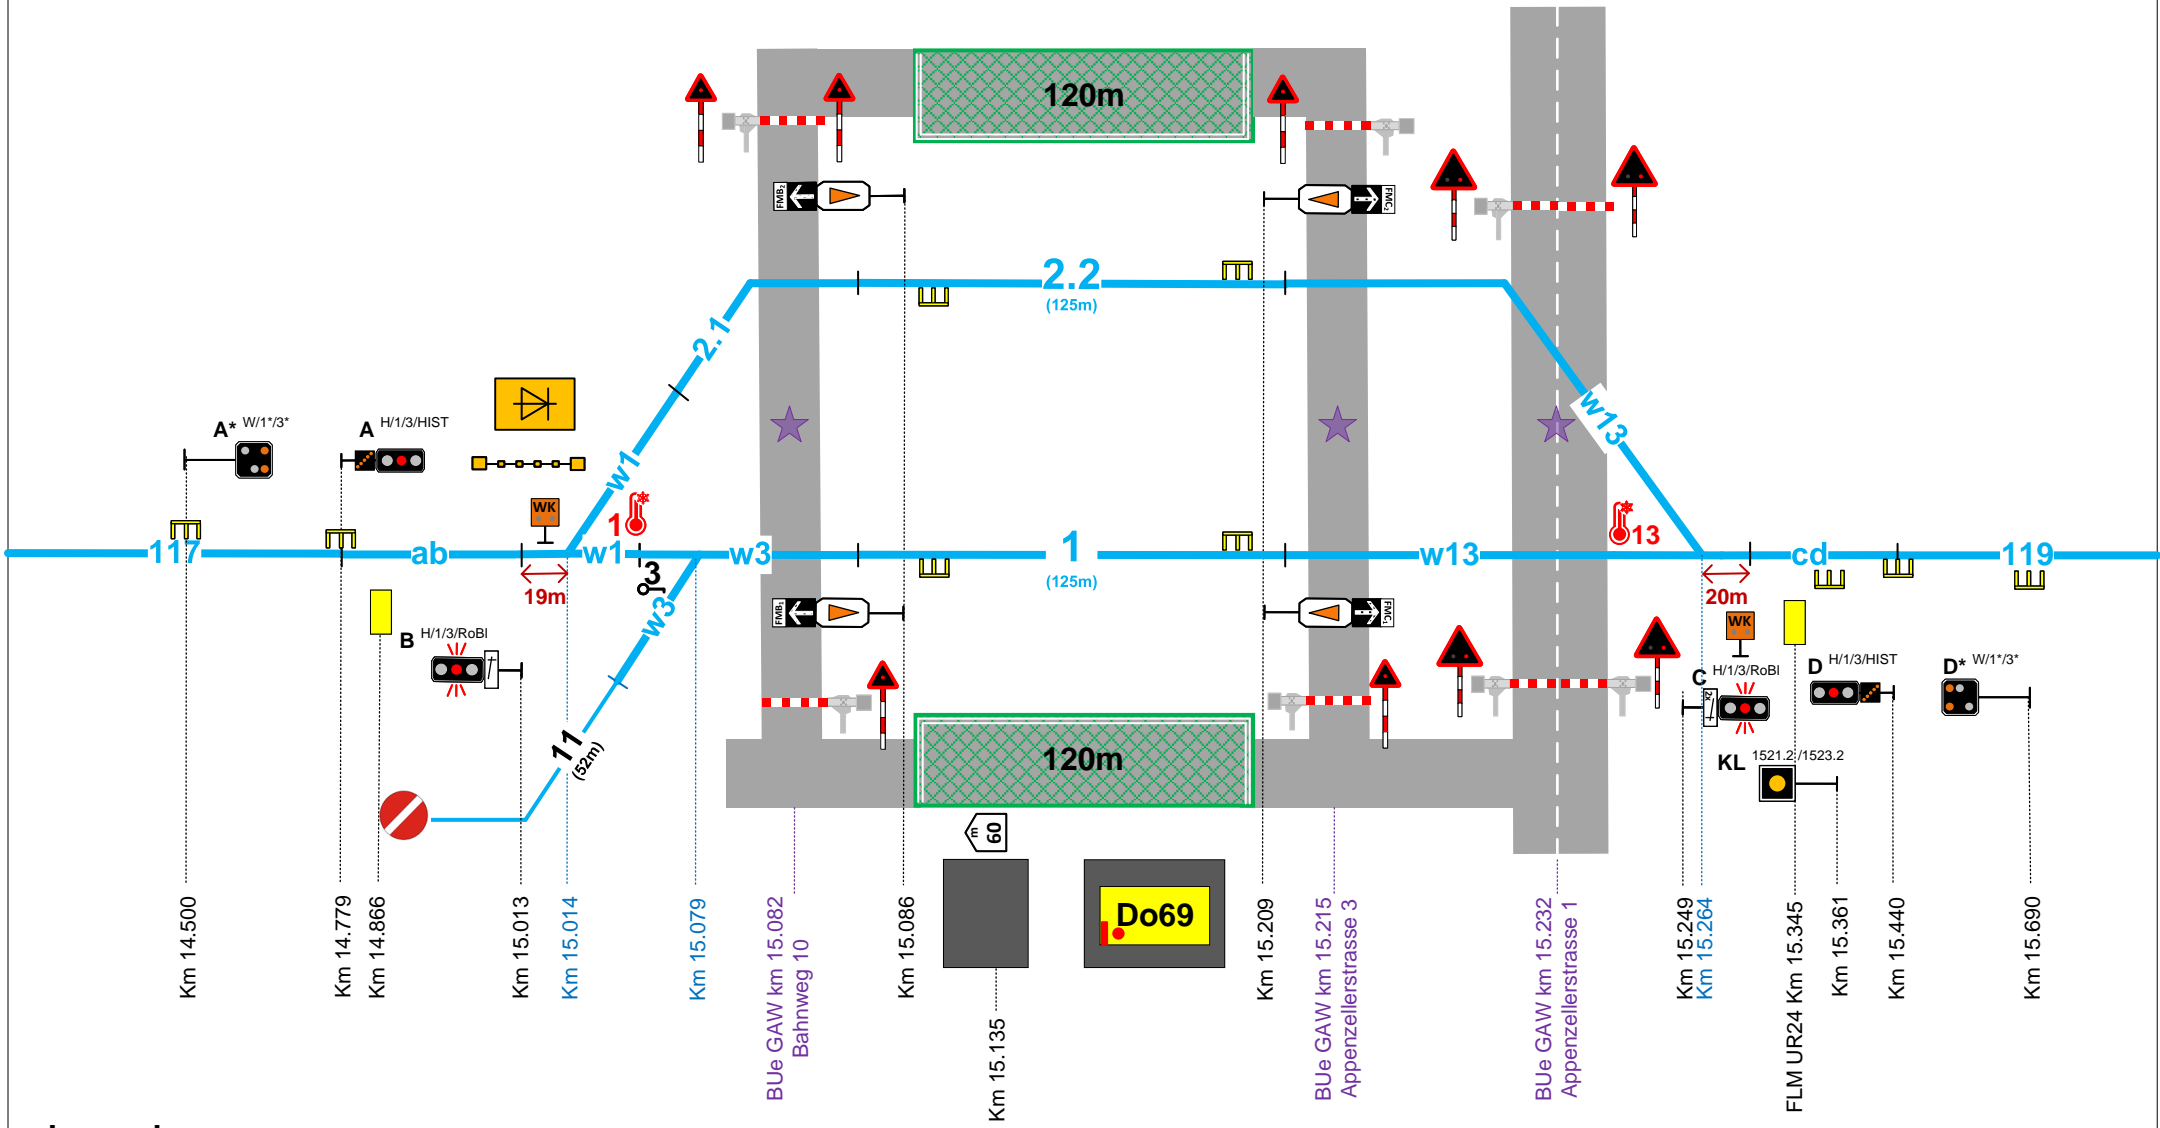

Legende

	Gleichrichterstation	1	Zentralisierte Weiche		BehiG umgesetzt
	FL-Schaltposten		Schlüsselweiche		Nicht BehiG
	Streckentrenner		Handweiche		Grenze GFM-Abschnitt
	Fahrleitungsende		Weichenstellkasten		Hemmschuh
	Zugvorheizanlage		ZS1127 - Balise		Entgleisungsschuh
	Weichenheizung		ZST90 - Zugstopp		Bedienpult
	Bahnübergang				

Ersteller / Abteilung	Freigabe durch / Abteilung	Version	Datum
lgr / AM-ET	IET / BZ	V1.0	26.10.23
Stationsplan Urnäsch (UR) 823.6 m.ü.M.			
Appenzeller Bahnen			